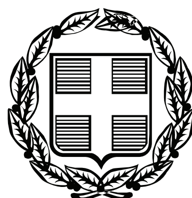


ΕΦΗΜΕΡΙΣ ΤΗΣ ΚΥΒΕΡΝΗΣΕΩΣ

ΤΗΣ ΕΛΛΗΝΙΚΗΣ ΔΗΜΟΚΡΑΤΙΑΣ

ΤΕΥΧΟΣ ΤΕΤΑΡΤΟ **Αρ. Φύλλου 214**

23 Μαΐου 2007

ΑΠΟΦΑΣΕΙΣ

Αριθμ. 6138

Καθορισμός ορίων αιγιαλού και παραλίας στη νήσο «Σοφία» συμπλέγματος Εχινάδων Ν. Κεφαλληνίας.

Ο ΓΕΝΙΚΟΣ ΓΡΑΜΜΑΤΕΑΣ
ΠΕΡΙΦΕΡΕΙΑΣ ΙΟΝΙΩΝ ΝΗΣΩΝ

Έχοντας υπόψη:

1. Τις διατάξεις του ν. 2971/2001 (ΦΕΚ 285/τ.Α/19.12.2001) «Περί αιγιαλού και παραλίας».

2. Τις διατάξεις του ν.δ. 439/1970 «περί συμπληρώσεως των διατάξεων περί αιγιαλού».

3. Τις διατάξεις του ν. 3200/1955 «περί διοικητικής αποκέντρωσης» όπως αυτές τροποποιήθηκαν και ισχύουν σήμερα με τα ν.δ. 532/1970, β.δ. 704/1970, β.δ. 705/1970, β.δ. 192/1972, π.δ.71/1984, π.δ.347/1986, ν.2026/1992 και π.δ. 97/1993.

4. Τις διατάξεις του άρθρου 19 παράγρ. 5 ν. 2344/1995, του άρθρου 52 παρ. 6 ν.2218/1994, του άρθρου 4 παρ. 7 του ν. 2240/1994, δυνάμει των οποίων αρμοδιότητες του Υπουργείου Οικονομικών που είχαν μεταβιβασθεί στους Νομάρχες, ανήκουν στον Περιφερειακό Δ/ντή, σε συνδυασμό με αυτές του άρθρου 14 παρ. 2 του ν. 2399/1996 με τις οποίες προβλέπεται η κατάργηση των θέσεων των Περ/κων Δ/ντών, οι αρμοδιότητες πλέον του οποίου περιήλθαν στο Γενικό Γραμματέα της Περιφέρειας και ασκούνται από τον αναπληρωτή Περ/κό Δ/ντή.

5. Τις διατάξεις του τέταρτου εδαφίου της παρ. 2 του άρθρου 1 και της παρ. 6 του ιδίου άρθρου του ν.2503/1997 «Διοίκηση, οργάνωση στελέχωση της Περιφέρειας, ρύθμιση θεμάτων για την Τοπική Αυτοδιοίκηση και άλλες διατάξεις» (ΦΕΚ 107/Α΄), σύμφωνα με τις οποίες οι Περιφερειακές Υπηρεσίες του Υπουργείου Οικονομικών, που συγκροτούσαν την Περιφερειακή Διοίκηση του Νόμου ή της Νομαρχίας, δεν υπήχθησαν στην ενιαία οργανική μονάδα της Περιφέρειας, ούτε καταργήθηκαν αλλά αποτελούν από 1.9.1997, Υπηρεσίες του Υπουργείου Οικονομικών.

6. Το υπ' αριθμ 28979/31.7.1997 έγγραφο της Δ/νσης Διοίκησης του Υπουργείου Εσωτερικών, Δημ. Διοίκησης και Αποκέντρωσης, σύμφωνα με το οποίο οι αρμοδιότητες του Γενικού Γραμματέα της Περιφέρειας σε θέματα Υπηρεσιών του Υπουργείου Οικονομικών, μεταφέρονται από 1.9.1997 στον Υπουργό Οικονομικών.

7. Την υπ' αριθμ. 37930/ΔΙΟΕ 1264/14.10.2005 (ΦΕΚ 1432/Β΄ 2005) καθώς και την τροποποιητική αυτής υπ' αριθμ. 5733/ΔΙΟΕ 179/9.2.2006 (ΦΕΚ 204 τ. Β΄) κοινή απόφαση των Πρωθυπουργού και Υπουργού Οικονομικών, περί καθορισμού αρμοδιοτήτων του Υφυπουργού Οικονομίας και Οικονομικών.

8. Τις διατάξεις της παρ. 21 του άρθρου 46 του ν.3220/2004 (ΦΕΚ 15/τ.Α/28.1.2004 «Μεταβίβαση αρμοδιοτήτων του Υπουργού Οικονομίας και Οικονομικών στον Γεν. Γραμματέα της Περιφέρειας».

9. Το υπ' αριθμ. 1030067/296/Α0006/7.4.2004 έγγραφο της Δ/νσης Οργάνωσης της Γενικής Δ/νσης Διοικητικής Υποστήριξης του Υπουργείου Οικονομίας και Οικονομικών «Διευκρινίσεις για τις αρμοδιότητες των Υφυπουργών Οικονομίας και Οικονομικών που περιέχονται από 10.4.2004 στους Γεν. Γραμματείς Περιφερειών».

10. Την από 13.9.2005 έκθεση της επιτροπής καθορισμού των ορίων αιγιαλού και παραλίας στη «νήσο Σοφία» συμπλέγματος Εχινάδων Ν. Κεφαλληνίας και το τοπογραφικό υψομετρικό διάγραμμα, κλίμακας 1/500 το οποίο συντάχθηκε από τον τοπογράφο μηχ/κο Πετρούλα Νίκο τον Αύγουστο του 2005 σε δύο (2) πινακίδες, ελέγχθηκε κατά το δυνατό ως προς την ακρίβεια της αποτύπωσης από τη Μαρμαρά Αθηνά Τοπογράφο Μηχ/κό, υπάλληλο Κτηματικής Υπηρεσίας Κεφ/νίας στις 13.9.2005 και θεωρήθηκε την ίδια ημερομηνία από την Προϊσταμένη της Κτηματικής Υπηρεσίας.

11. Την υπ' αριθμ. 1071255/5026/Α0010/1.8.2003 απόφαση Υπουργού Οικονομίας και Οικονομικών περί μη προβολής δικαιωμάτων κυριότητας υπό του Δημοσίου/Υπουργείου Οικονομικών επί της αρμοδίως χαρακτηρισμένης ως μη δασικής έκτασης 13262,5 τ.μ. (8.204 τ.μ. και 4.958,5 τ.μ.) της νήσου Σοφία, με την επιφύλαξη των δικαιωμάτων του Δημοσίου επί των κοινοχρήστων χώρων αιγιαλού και παραλίας ii) Την υπ' αριθμ. 98540/2109/πε/28.5.2004 απόφαση Υφυπουργού Αγροτικής Ανάπτυξης και Τροφίμων με την οποία η υπόλοιπη έκταση της νήσου Σοφία εμβαδού 162.737 τ.μ. η οποία είναι δασικού χαρακτήρα, αναγνωρίζεται ότι είναι κτήση ιδιωτική.

12. Την υπ' αριθμ. 221/1999 γνωμοδότηση ΝΣΚ που έχει γίνει αποδεκτή από τον Υφυπουργό Οικονομικών σύμφωνα με την οποία κατά το διοικητικό καθορισμό του αιγιαλού σε ιδιωτικές νησίδες δεν συντρέχει λόγος δημιουργίας παραλίας αφού ο σκοπός που εξυπηρετεί η ζώνη αυτή δεν υφίσταται.

13. Το υπ' αριθμ. 544.5/1241/06/18.12.2006 έγγραφο του Γενικού Επιτελείου Ναυτικού, αποφασίζουμε:

Επικυρώνουμε την από 13.9.2005 έκθεση της κατά το άρθρο 3 του ν. 2971/2001 αρμόδιας Επιτροπής περί χάραξης των ορίων αιγιαλού παραλίας στη «νήσο Σοφία» συμπλέγματος Εχινάδων Ν. Κεφαλληνίας καθώς επίσης και το από Αύγουστο του 2005 τοπογραφικό υψομετρικό διάγραμμα κλίμακας 1/500, το οποίο συντάχθηκε από τον τοπογράφο μηχ/κο Πετρούλα Νίκο σε δύο (2) πινακίδες, ελέγχθηκε κατά το δυνατό ως προς την ακρίβεια της αποτύπωσης από τη Μαρμαρά Αθηνά Τοπογράφο Μηχ/κό, υπάλληλο Κτηματικής Υπηρεσίας Κεφ/νίας στις 13.9.2005 και θεωρήθηκε την ίδια ημερομηνία από την Προϊσταμένη της Κτηματικής Υπηρεσίας.

Στο τοπογραφικό αυτό διάγραμμα καθορίστηκε η οριογραμμή του αιγιαλού με κόκκινη συνεχή πολυγωνική γραμμή με στοιχεία Α1, Α2,.... Α60, Α61

Δεν καθορίστηκε ζώνη παραλίας.

Εντός των ορίων του αιγιαλού υπάρχουν κατασκευές που δεν εξαιρούνται.

Δεν υπάρχει παλαιός αιγιαλός.

Η παρούσα απόφαση μαζί με την έκθεση της Επιτροπής και το τοπογραφικό διάγραμμα, να δημοσιευθούν στην Εφημερίδα της Κυβερνήσεως.

Κέρκυρα, 7 Μαΐου 2007

ο Γενικός Γραμματέας Περιφέρειας
ΣΩΤΗΡΙΟΣ Θ. ΒΟΣΔΟΥ

ΕΚΘΕΣΗ
ΕΠΙΤΡΟΠΗΣ ΚΑΘΟΡΙΣΜΟΥ ΤΩΝ ΟΡΙΩΝ ΑΙΓΙΑΛΟΥ
ΚΑΙ ΠΑΡΑΛΙΑΣ

Άρθρου 3 του ν. 2971/2001 που συγκροτήθηκε με την υπ' αριθμ. 882/22.4.2002 απόφαση Οικονομικής Επιθεώρησης Ιονίων Νήσων.

ΘΕΜΑ: Καθορισμός, για πρώτη φορά, των ορίων αιγιαλού και παραλίας στη «νήσο Σοφία» συμπλέγματος Εχινάδων του Ν. Κεφαλληνίας.

Στο Αργοστόλι σήμερα την 13.9.2005, ημέρα Τρίτη οι υπογεγραμμένοι:

1. Παπαδάτου - Βουτσινά Μαρία, προϊσταμένη Κτηματικής Υπηρεσίας ως Πρόεδρος.

2. Μαρμαρά Αθηνά Τοπογράφο Μηχ/κό, υπάλληλο Κτηματικής Υπηρεσίας Κεφ/νίας, ως μέλος.

3. Βασιλόπουλος Ιωάννης, Υποπ/χος ΛΣ, Λιμενάρχης Μεσολογγίου, ως μέλος.

4. Θεοπεφτάτου Αφροδίτη προϊσταμένη Δ/νσης Πολεοδομίας Ν.Α. Κεφαλληνίας η οποία δεν προσήλθε, ούτε ο νόμιμος αναπληρωτής του, αν και νόμιμα προσκλήθηκε, λόγω υπηρεσιακού κωλύματος.

5. Γιαννακόπουλος Αλέκος, αναπλ. Δ/ντη Χωροταξίας και Περ/ντος Περιφέρειας Ιόνιων Νησιών, αποτελούντες την Επιτροπή καθορισμού ορίων αιγιαλού και παραλίας, που συγκλήθηκε μετά από σχετική πρόσκληση της Προέδρου της, με γραμματέα της επιτροπής τη Γιαννάκη Ροζαλία, υπάλληλο Κτηματικής Υπηρεσίας Κεφαλληνίας

ΛΑΒΟΝΤΕΣ ΥΠ' ΟΨΗ

1. Την από 1.12.2004 αίτηση του Αναστόπουλου Σωκράτη με την οποία ζητείται ο καθορισμός των ορίων του αιγιαλού στη «νήσο Σοφία» συμπλέγματος Εχινάδων, Νομού Κεφαλληνίας.

2. Τα συνταχθέντα από τον τοπογράφο μηχ/κο Πετρούλα Νίκο τον Αύγουστο του 2005 τοπογραφικά και υψομετρικά διαγράμματα της παραπάνω περιοχής σε δύο (2) πινακίδες με κλίμακα 1:500 ελεγμένα κατά το δυνατό για την ακρίβεια της αποτύπωσης από τη Μαρμαρά Αθηνά Τοπογράφο Μηχ/κό, υπάλληλο Κτηματικής Υπηρεσίας Κεφ/νίας και θεωρημένα από την Προϊσταμένη της Κτηματικής Υπηρεσίας στις 13.9.2005 όπως ορίζουν οι διατάξεις του άρθρου 4 του ν. 2971/01.

3. Τις διατάξεις του ν. 2971/2001 «Αιγιαλός παραλία και άλλες διατάξεις».

4. Την αντίληψη που δημιουργήθηκε, κατά την επιτόπια μετάβαση μας στην παραπάνω θέση σχετικά με το πλάτος της βρεχόμενης από το χειμέριο κύμα ξηράς με τα λοιπά συναφή στοιχεία.

Ήτοι:

α) την γεωμορφολογία του εδάφους και πιο αναλυτικά ότι:

Η μορφολογία της ακτής συνίσταται από βραχώδη πρανή με μεγάλη κλίση.

Της ακτής συνέχονται εκτάσεις λοφώδεις με έδαφος βραχώδες.

Το φυσικό όριο βλάστησης συνίσταται από φυσική θαμνώδη βλάστηση (σκίνους,).

β) το γεγονός ότι δεν εντοπίστηκαν παράκτιοι φυσικοί πόροι αξιοποιήσιμοι.

γ) το γεγονός ότι η περιοχή προσβάλλεται από Νότιους ανέμους εντάσεως έως 7 Beaufort.

δ) τη μορφολογία του πυθμένα ο οποίος είναι βραχώδης με μεγάλη κλίση

ε) πρόκειται για ακτή που έχει μεγάλο ανάπτυγμα πελάγους

στ) τη μη ύπαρξη τεχνικών έργων στην περιοχή.

ζ) το γεγονός ότι η νήσος Σοφία ανήκει στο «Εθνικό Πάρκο Λιμνοθαλασσών Μεσολογγίου - Αιτωλικού κάτω ρου και εκβολών ποταμού Αχελώου και Ευήνου και νήσων Εχινάδων» σύμφωνα με την υπ' αριθμ. 22306/26.5.2006 κοινή υπουργική απόφαση Υπουργών Ανάπτυξης, Περιβάλλοντος Χωροταξίας και Δημοσίων Έργων, Αγροτικής Ανάπτυξης και Τροφίμων και Εμπορικής Ναυτιλίας (ΦΕΚ 477δ/31.5.2006) με την οποία ελέγχονται οι χρήσεις στην περιοχή.

η) το γεγονός ότι i) με την υπ' αριθμ. 1071255/5026/Α0010/1.8.2003 απόφαση Υπουργού Οικονομίας και Οικονομικών περί μη προβολής δικαιωμάτων κυριότητας υπό του Δημοσίου/Υπουργείου Οικονομικών επί της αρμοδίως χαρακτηρισμένης ως μη δασικής έκτασης 13262,5 τ.μ. (8.204 τ.μ. και 4.958,5 τ.μ.) της νήσου Σοφία, με την επιφύλαξη των δικαιωμάτων του Δημοσίου επί των κοινοχρήστων χώρων αιγιαλού και παραλίας, ii) η υπόλοιπη έκταση της νήσου Σοφία εμβαδού 162.737 τ.μ. η οποία είναι δασικού χαρακτήρα, με την υπ' αριθμ. 98540/2109/πε/28.5.2004 απόφαση Υφυπουργού Αγροτικής Ανάπτυξης και Τροφίμων αναγνωρίζεται ότι είναι κτήση ιδιωτική.

θ) το γεγονός ότι δεν υφίσταται Κτηματολόγιο.

ι) το γεγονός ότι η περιοχή προστατεύεται με την υπ' αριθμ. 22306/26.5.2006 κοινή υπουργική απόφαση που αναφέρθηκε παραπάνω.

5. Την υπ' αριθμ. 221/1999 γνωμοδότηση ΝΣΚ που έχει γίνει αποδεκτή από τον Υφυπουργό Οικονομικών σύμφωνα με την οποία κατά το διοικητικό καθορισμό του αιγιαλού σε ιδιωτικές νησίδες δεν συντρέχει λόγος δημιουργίας παραλίας αφού ο σκοπός που εξυπηρετεί η ζώνη αυτή δεν υφίσταται.

6. Την μη ύπαρξη καθορισμού ορίων αιγιαλού και παραλίας εκατέρωθεν της εξεταζόμενης περιοχής, αποφασίζουμε:

1. Καθορίζουμε στο πιο πάνω τοπογραφικό διάγραμμα:

α) Την οριογραμμή του αιγιαλού με ερυθρή συνεχή πολυγωνική γραμμή Α1, Α2,.... Α60, Α61 της οποίας οι κορυφές είναι εξαρτημένες από το κρατικό τριγωνομετρικό δίκτυο.


Εντός αιγιαλού υπάρχουν κατασκευές


β) Δεν καθορίζουμε ζώνη παραλίας


2. Δεν διακρίνονται ίχνη παλαιού αιγιαλού.

Η Επιτροπή
Η Πρόεδρος
ΜΑΡΙΑ ΠΑΠΑΔΑΤΟΥ - ΒΟΥΤΣΙΝΑ

Τα μέλη
ΑΘΗΝΑ ΜΑΡΑΜΑΡΑ
ΙΩΑΝΝΗΣ ΒΑΣΙΛΟΠΟΥΛΟΣ
ΑΛΕΚΟΣ ΓΙΑΝΝΑΚΟΠΟΥΛΟΣ

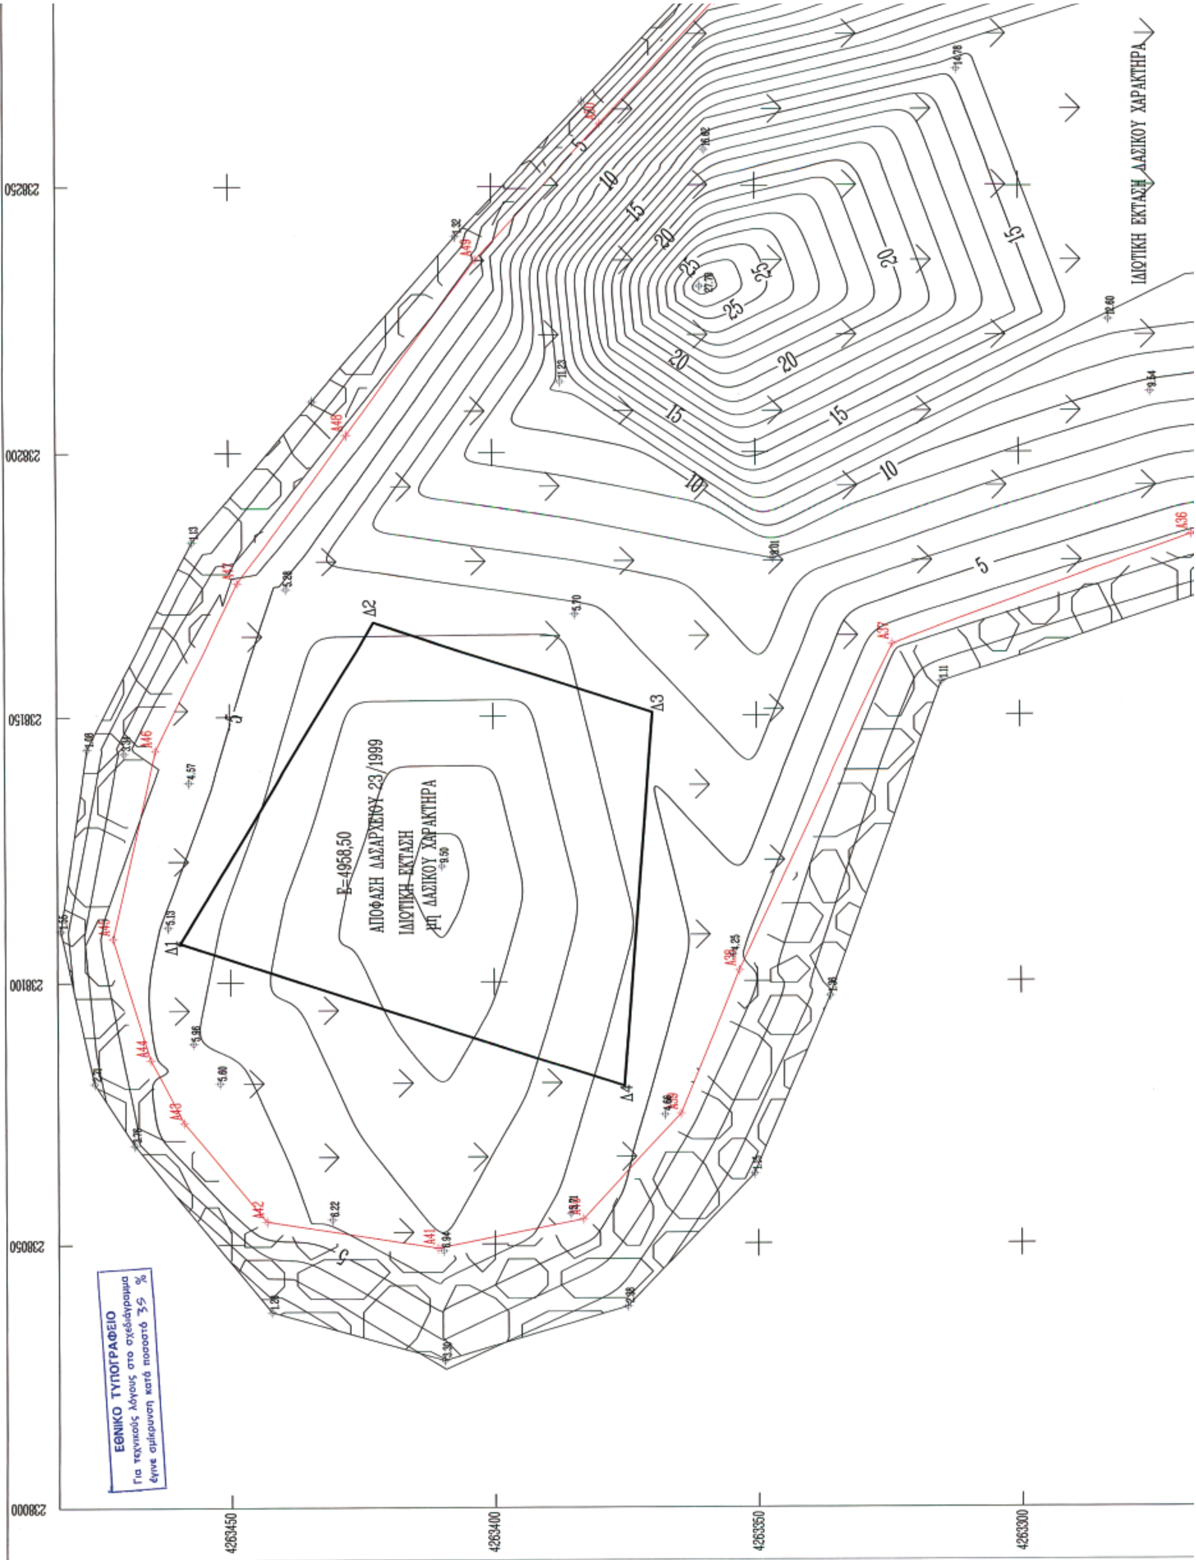

ΙΔΙΩΤΙΚΗ ΕΚΤΑΣΗ ΔΑΣΙΚΟΥ ΧΑΡΑΚΤΗΡΑ
Ε=4958,50
ΑΠΟΦΑΣΗ ΔΑΣΑΡΧΕΙΟΥ 23/1999
ΙΔΙΩΤΙΚΗ ΕΚΤΑΣΗ
ΜΗ ΔΑΣΙΚΟΥ ΧΑΡΑΚΤΗΡΑ
Δ1
Δ2
Δ3
Δ4
238250
238200
238150
238100
238050
238000
4263450
4263400
4263350
4263300
ΕΘΝΙΚΟ ΤΥΠΟΓΡΑΦΕΙΟ
Για τεχνικούς λόγους στο σχεδιάγραμμα
έγινε σμίκρυνση κατά ποσοστό 35 %

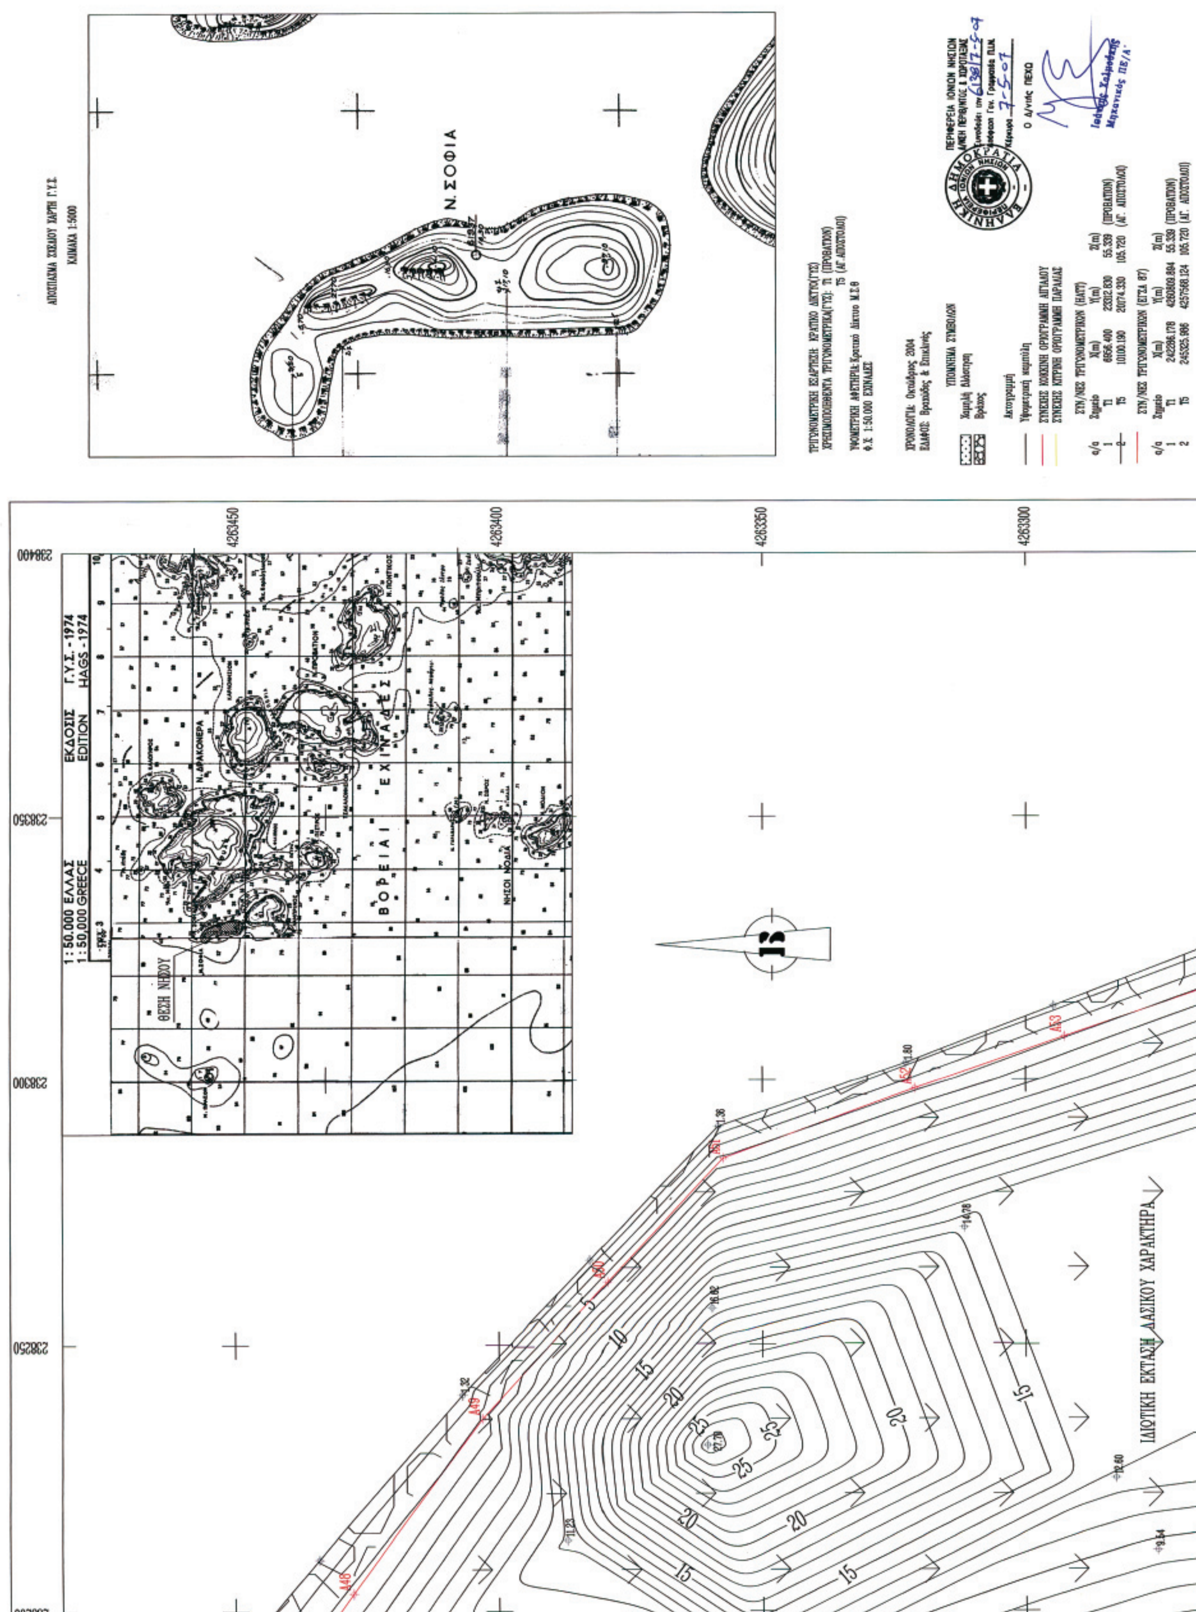
Ν. ΣΟΦΙΑ
1:50.000 ΕΛΛΑΣ
1:50.000 GREECE
ΕΚΔΟΣΙΣ
EDITION
Γ.Υ.Σ. - 1974
HAGS - 1974
ΘΕΣΗ ΝΗΣΟΥ
ΒΟΡΕΙΑΙ
ΕΧΙΝΑΔΕΣ
ΙΔΙΩΤΙΚΗ ΕΚΤΑΣΗ ΔΑΣΙΚΟΥ ΧΑΡΑΚΤΗΡΑ
4263450
4263400
4263350
4263300
238400
238350
238300
238250

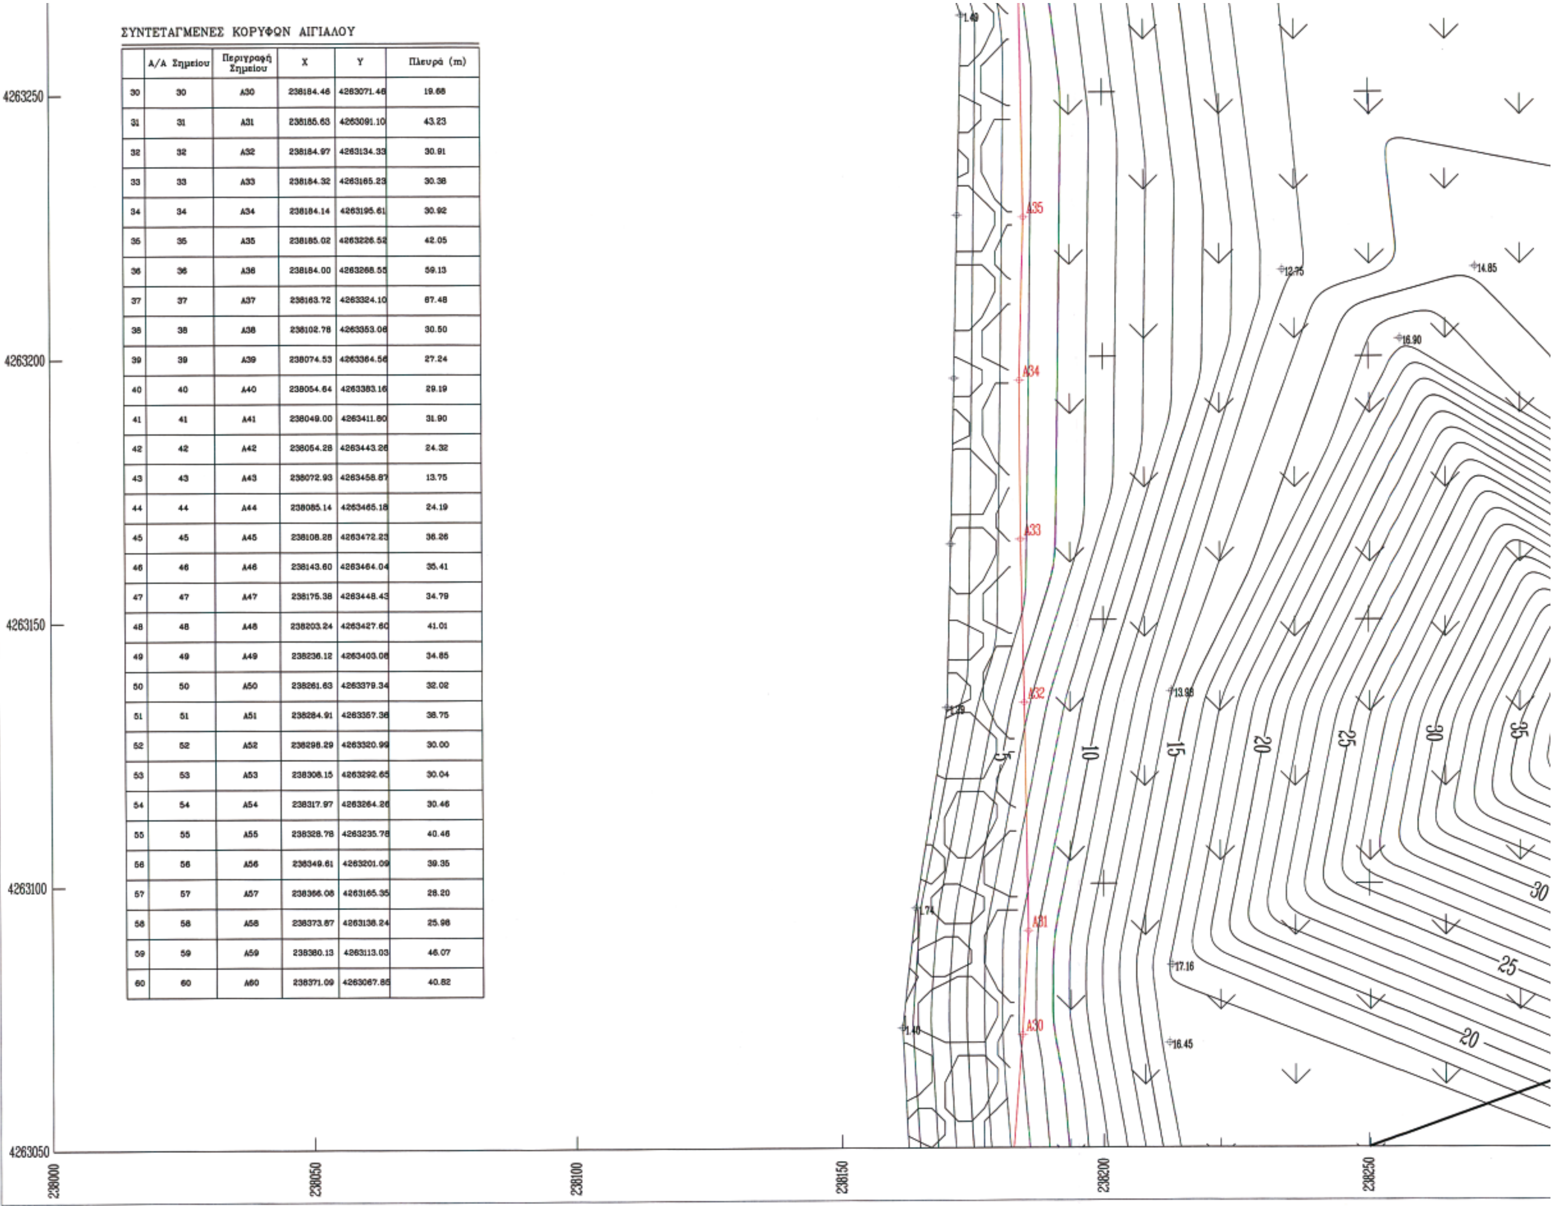

ΣΥΝΤΕΤΑΓΜΕΝΕΣ ΚΟΡΥΦΩΝ ΑΙΓΙΑΛΟΥ

	Α/Α Σημείου	Περιγραφή Σημείου	X	Y	Πλευρά (m)
30	30	A30	238184.46	4263071.46	19.68
31	31	A31	238185.63	4263091.10	43.23
32	32	A32	238184.97	4263134.33	30.91
33	33	A33	238184.32	4263165.23	30.38
34	34	A34	238184.14	4263195.61	30.92
35	35	A35	238185.02	4263226.52	42.05
36	36	A36	238184.00	4263268.55	59.13
37	37	A37	238163.72	4263324.10	67.48
38	38	A38	238102.78	4263353.06	30.50
39	39	A39	238074.53	4263364.56	27.24
40	40	A40	238054.64	4263383.16	29.19
41	41	A41	238049.00	4263411.80	31.90
42	42	A42	238054.28	4263443.26	24.32
43	43	A43	238072.93	4263458.87	13.75
44	44	A44	238085.14	4263465.18	24.19
45	45	A45	238108.28	4263472.23	36.26
46	46	A46	238143.60	4263464.04	35.41
47	47	A47	238175.38	4263448.43	34.79
48	48	A48	238203.24	4263427.60	41.01
49	49	A49	238236.12	4263403.06	34.85
50	50	A50	238261.63	4263379.34	32.02
51	51	A51	238284.91	4263357.36	38.75
52	52	A52	238298.29	4263320.99	30.00
53	53	A53	238308.15	4263292.65	30.04
54	54	A54	238317.97	4263264.26	30.46
55	55	A55	238328.78	4263235.78	40.46
56	56	A56	238349.61	4263201.09	39.35
57	57	A57	238366.08	4263165.35	28.20
58	58	A58	238373.87	4263138.24	25.98
59	59	A59	238380.13	4263113.03	46.07
60	60	A60	238371.09	4263067.85	40.82

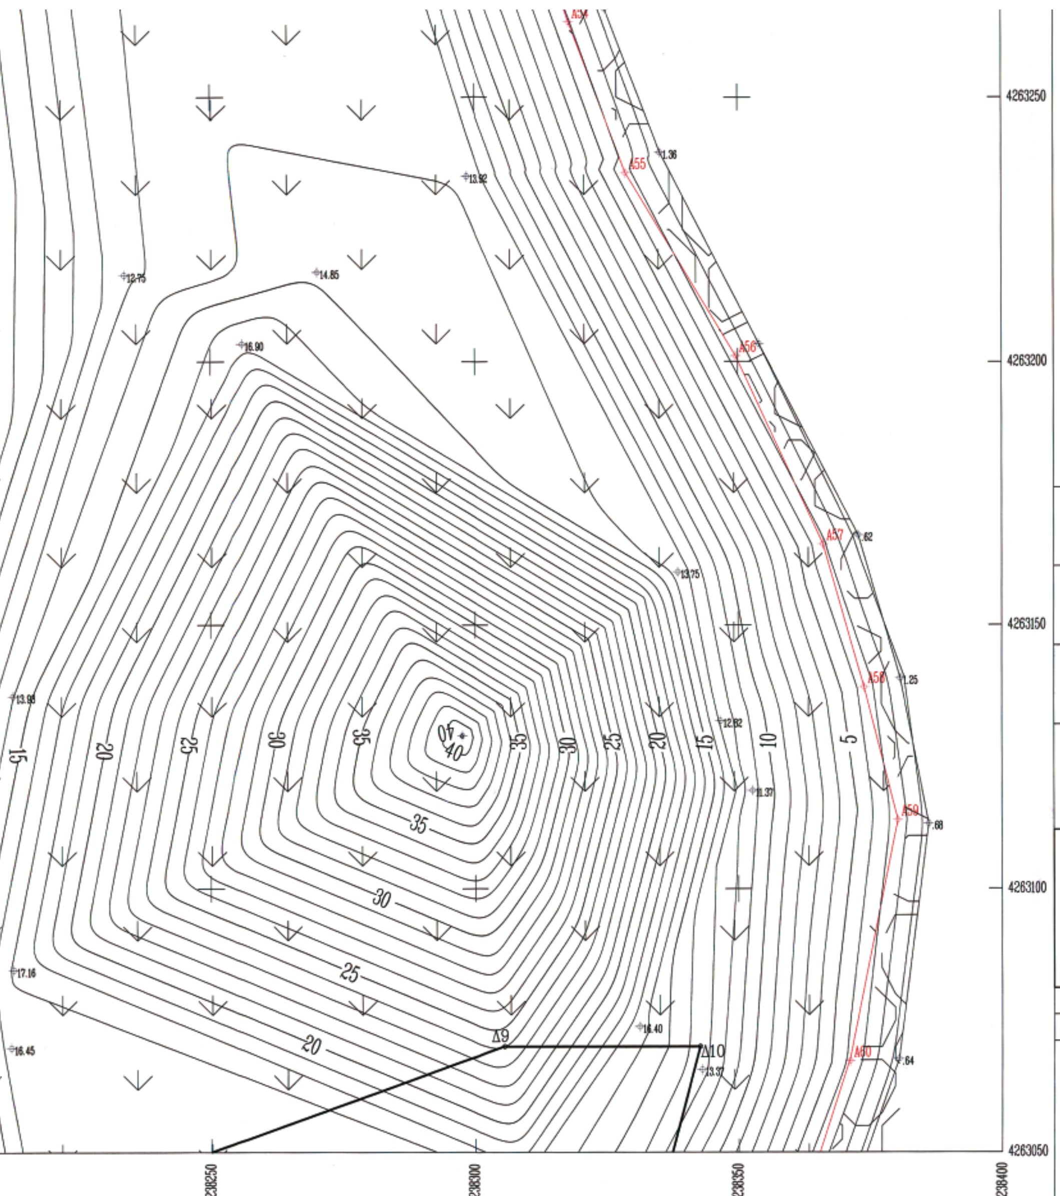

ΥΠΟΜΝΗΜΑ ΕΠΙΤΡΟΠΗΣ

1)Το παρόν τοπογραφικό διάγραμμα συνοδεύει την από 13/9/2005 Έκθεση της Επιτροπής καθορισμού των ορίων του Αιγιαλού και της Παραλίας

2)Ο καθορισμός του Αιγιαλού και της Παραλίας γίνεται για πρώτη φορά.

3)Η οριογραμμή του Αιγιαλού καθορίζεται με συνεχή κόκκινη πολυγωνική γραμμή με στοιχεία Α1,....,Α61 της οποίας οι κορυφές εξασφαλίζονται με ορθογώνιες συν/νες απο το κρατικό δίκτυο.

4) Δεν ορίσθηκε ζώνη Παραλίας διότι σύμφωνα με την 221/99 γνωμοδότηση ΝΣΚ που έχει γίνει αποδεκτή από τον Υφυπουργό Οικονομικών κατά τον διοικητικό καθορισμό του αιγιαλού σε ιδιωτικές νησίδες δεν συντρέχει λόγος δημιουργίας παραλίας αφού ο σκοπός που εξυπηρετεί η ζώνη αυτή δεν υφίσταται.

5)Η εξάρτηση έγινε απο το κρατικό δίκτυο.

6)Δεν βρέθηκαν στοιχεία για την ύπαρξη παλαιού Αιγιαλού.

*) Εντός αιγιαλού υπάρχουν κατασκευές που δεν εφαρμόζονται

Η ΕΠΙΤΡΟΠΗ

Ο ΠΡΟΕΔΡΟΣ
ΠΑΠΑΔΑΤΟΥ-ΒΟΥΤΣΙΝΑ ΜΑΡΙΑ
Εφοριακός ΠΕ/Α

ΤΑ ΜΕΛΗ
ΜΑΡΜΑΡΑ ΑΘΗΝΑ
ΠΕ Μηχ/κός Αγρ.-Τοπογράφος Α'

ΠΕ Αρχιτέκτων Μηχ/κός

ΝΟΜΟΣ ΚΕΦΑΛΛΗΝΙΑΣ ΚΤΗΜΑΤΙΚΗ ΥΠΗΡΕΣΙΑ ΚΕΦΑΛΛΗΝΙΑΣ	
ΕΡΓΟ:	ΚΑΘΟΡΙΣΜΟΣ ΑΙΓΙΑΛΟΥ ΚΑΙ ΠΑΡΑΛΙΑΣ ΣΤΟ ΝΗΣΙ ΣΟΦΙΑ
ΘΕΣΗ:	ΝΗΣΟΣ ΣΟΦΙΑ ΝΟΜΟΣ ΚΕΦΑΛΛΗΝΙΑΣ
ΜΕΛΕΤΗΤΗΣ:	ΠΕΤΡΟΥΛΑΣ ΝΙΚΟΣ ΤΟΠ. ΜΗΧΚ/ΚΟΣ
ΘΕΜΑ ΣΧΕΔΙΟΥ: ΤΟΠΟΓΡΑΦΙΚΟ ΔΙΑΓΡΑΜΜΑ	ΑΡΙΘΜΟΣ ΠΙΝΑΚΙΔΑΣ 1 2
ΚΛΙΜΑΚΑ: 1 : 500	
ΧΡΟΝΟΣ ΜΕΛΕΤΗΣ: ΑΥΓΟΥΣΤΟΣ 2005	
ΣΦΡΑΓΙΔΑ: ΝΙΚΟΣ ΚΩΝ. ΠΕΤΡΟΥΛΑΣ ΔΙΠΛ. ΤΟΠΟΓΡΑΦΟΣ ΜΗΧΑΝΙΚΟΣ	ΥΠΟΓΡΑΦΗ: ΕΛΕΓΧΟΣ 13/09/05 ΜΑΡΜΑΡΑ ΑΘΗΝΑ ΘΕΩΡΗΣΗ 13/09/05 ΠΑΠΑΔΑΤΟΥ-ΒΟΥΤΣΙΝΑ ΜΑΡΙΑ Εφοριακός ΠΕ/Α

ΙΔΙΩΤΙΚΗ ΕΚΤΑΣΗ
μη ΔΑΣΙΚΟΥ ΧΑΡΑΚΤΗΡΑ

Ε=8304,00 τμ
ΑΠΟΦΑΣΗ ΔΑΣΑΡΧΕΙΟΥ 23/1999

ΙΔΙΩΤΙΚΗ ΕΚΤΑΣΗ ΔΑΣΙΚΟΥ ΧΑΡΑΚΤΗΡΑ


Δ5 Δ6 Δ7 Δ8 1/Δ


238300 238250 238200 238150 238100 238050

4263050 4263000 4262950 4262900 4262850

ΕΘΝΙΚΟ ΤΥΠΟΓΡΑΦΕΙΟ
Για τεχνικούς λόγους στο σχεδιάγραμμα
έγινε σμίκρυνση κατά ποσοστό 78 %

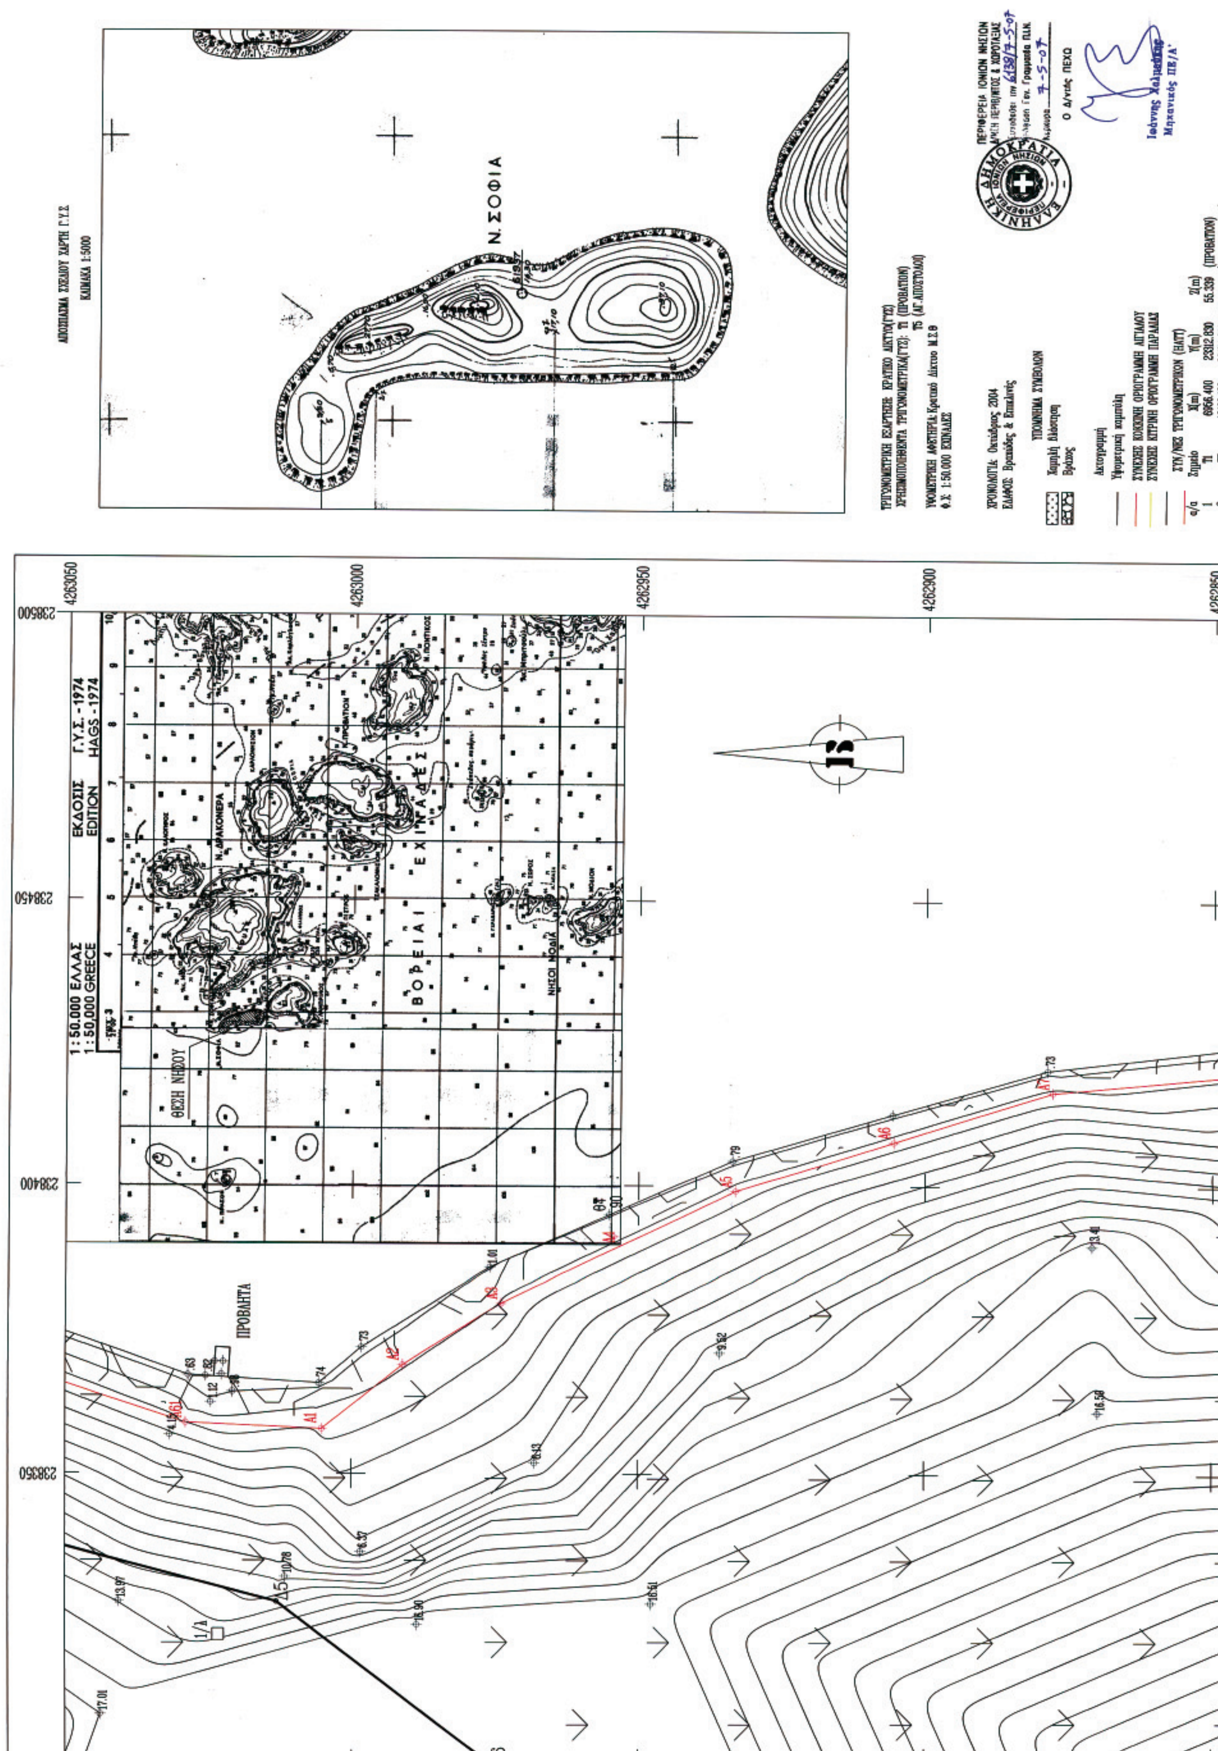



Ν. ΣΟΦΙΑ
ΑΠΟΣΠΑΣΜΑ ΣΧΕΔΙΟΥ ΧΑΡΤΗ Γ.Υ.Σ.
ΚΛΙΜΑΚΑ 1:5000
ΠΡΟΒΑΤΑ
ΘΕΣΗ ΝΗΣΟΥ
1 : 50.000 ΕΛΛΑΣ
1 : 50.000 GREECE
ΕΚΔΟΣΙΣ Γ.Υ.Σ. -1974
EDITION HAGS -1974
4263050
4263000
4262950
4262900
4262850
238500
238450
238400
238350

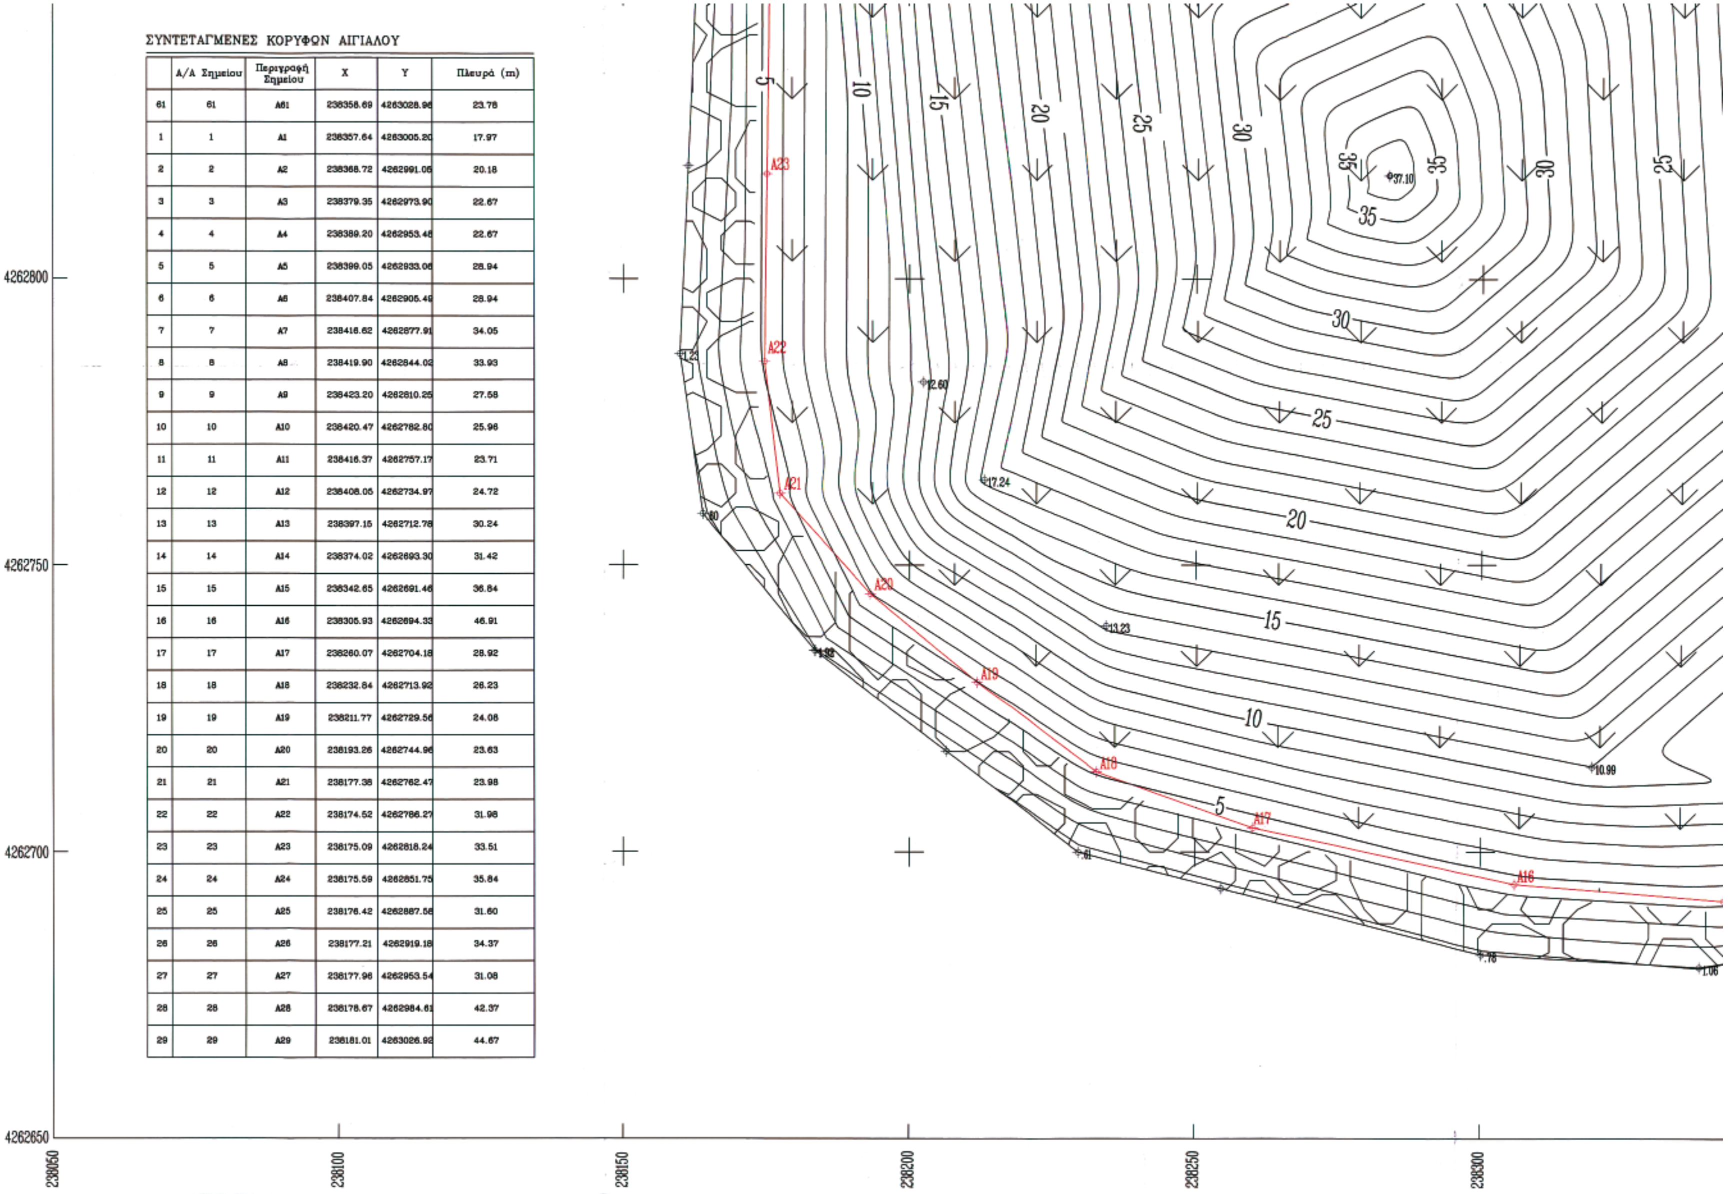

ΣΥΝΤΕΤΑΓΜΕΝΕΣ ΚΟΡΥΦΩΝ ΑΙΓΙΑΛΟΥ

	Α/Α Σημείου	Περιγραφή Σημείου	X	Y	Πλευρά (m)
61	61	A61	238358.69	4263028.96	23.78
1	1	A1	238357.64	4263005.20	17.97
2	2	A2	238368.72	4262991.05	20.18
3	3	A3	238379.35	4262973.90	22.67
4	4	A4	238389.20	4262953.48	22.67
5	5	A5	238399.05	4262933.06	28.94
6	6	A6	238407.84	4262905.49	28.94
7	7	A7	238416.62	4262877.91	34.05
8	8	A8	238419.90	4262844.02	33.93
9	9	A9	238423.20	4262810.25	27.58
10	10	A10	238420.47	4262782.80	25.96
11	11	A11	238416.37	4262757.17	23.71
12	12	A12	238408.05	4262734.97	24.72
13	13	A13	238397.15	4262712.78	30.24
14	14	A14	238374.02	4262693.30	31.42
15	15	A15	238342.65	4262691.46	36.84
16	16	A16	238305.93	4262694.33	46.91
17	17	A17	238260.07	4262704.18	28.92
18	18	A18	238232.84	4262713.92	26.23
19	19	A19	238211.77	4262729.56	24.08
20	20	A20	238193.26	4262744.96	23.63
21	21	A21	238177.38	4262762.47	23.98
22	22	A22	238174.52	4262786.27	31.98
23	23	A23	238175.09	4262818.24	33.51
24	24	A24	238175.59	4262851.75	35.84
25	25	A25	238176.42	4262887.58	31.60
26	26	A26	238177.21	4262919.18	34.37
27	27	A27	238177.96	4262953.54	31.08
28	28	A28	238178.67	4262984.61	42.37
29	29	A29	238181.01	4263026.92	44.67

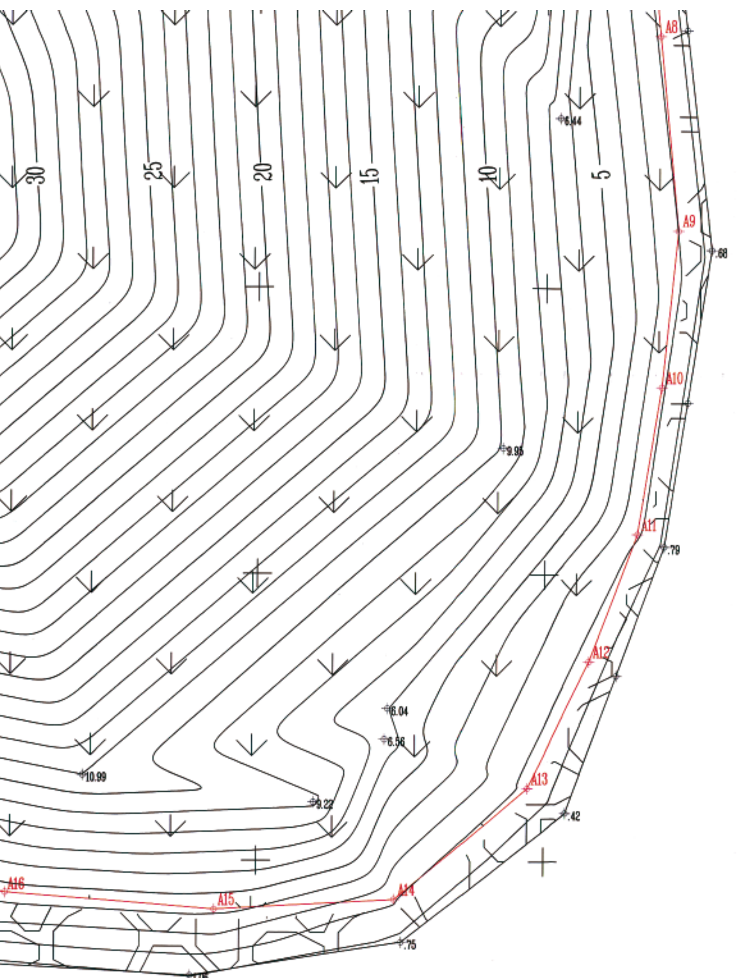

[illegible] (ΑΓ. ΑΠΟΣΤΟΛΟΙ)

ΣΥΝ/ΝΕΣ ΤΡΙΓΩΝΟΜΕΤΡΙΚΩΝ (ΕΓΣΑ 87)

α/α	Σημείο	X(m)	Y(m)	Z(m)
1	Τ1	242286.178	4260809.894	55.339 (ΠΡΟΒΑΤΙΟΝ)
2	Τ5	245325.986	4257568.124	105.720 (ΑΓ. ΑΠΟΣΤΟΛΟΙ)

ΥΠΟΜΝΗΜΑ ΕΠΙΤΡΟΠΗΣ

1)Το παρόν τοπογραφικό διάγραμμα συνοδεύει την από 13/9/2005 Εκθεση της Επιτροπής καθορισμού των ορίων του Αιγιαλού και της Παραλίας
2)Ο καθορισμός του Αιγιαλού και της Παραλίας γίνεται για πρώτη φορά.
3)Η οριογραμμή του Αιγιαλού καθορίζεται με συνεχή κόκκινη πολυγωνική γραμμή με στοιχεία Α1,....,Α61 της οποίας οι κορυφές εξασφαλίζονται με ορθογώνιες συν/νες απο το κρατικό δίκτυο.
4) Δεν ορίσθηκε ζώνη Παραλίας διότι σύμφωνα με την 221/99 γνωμοδότηση ΝΣΚ που έχει γίνει αποδεκτή από τον Υφυπουργό Οικονομικών κατά τον διοικητικό καθορισμό του αιγιαλού σε ιδιωτικές νησίδες δεν συντρέχει λόγος δημιουργίας παραλίας αφού ο σκοπός που εξυπηρετεί η ζώνη αυτή δεν υφίσταται.
5)Η εξάρτηση έγινε απο το κρατικό δίκτυο.
6)Δεν βρέθηκαν στοιχεία για την ύπαρξη παλαιού Αιγιαλού.

Η ΕΠΙΤΡΟΠΗ

Ο ΠΡΟΕΔΡΟΣ

ΤΑ ΜΕΛΗ

ΝΟΜΟΣ ΚΕΦΑΛΛΗΝΙΑΣ
ΚΤΗΜΑΤΙΚΗ ΥΠΗΡΕΣΙΑ ΚΕΦΑΛΛΗΝΙΑΣ

ΕΡΓΟ: ΚΑΘΟΡΙΣΜΟΣ ΑΙΓΙΑΛΟΥ ΚΑΙ ΠΑΡΑΛΙΑΣ ΣΤΟ ΝΗΣΙ ΣΟΦΙΑ

ΘΕΣΗ: ΝΗΣΟΣ ΣΟΦΙΑ, ΝΟΜΟΣ ΚΕΦΑΛΛΗΝΙΑΣ

ΜΕΛΕΤΗΤΗΣ: ΠΕΤΡΟΥΛΑΣ ΝΙΚΟΣ, ΤΟΠ. ΜΗΧΚ/ΚΟΣ

ΘΕΜΑ ΣΧΕΔΙΟΥ: ΤΟΠΟΓΡΑΦΙΚΟ ΔΙΑΓΡΑΜΜΑ

ΑΡΙΘΜΟΣ ΠΙΝΑΚΙΔΑΣ: 2

ΚΛΙΜΑΚΑ: 1 : 500

ΧΡΟΝΟΣ ΜΕΛΕΤΗΣ: ΑΥΓΟΥΣΤΟΣ 2005

ΣΦΡΑΓΙΔΑ: ΝΙΚΟΣ ΚΩΝ. ΠΕΤΡΟΥΛΑΣ, ΔΙΠΛ. ΤΟΠΟΓΡΑΦΟΣ ΜΗΧΑΝΙΚΟΣ

ΥΠΟΓΡΑΦΗ:

ΕΘΝΙΚΟ ΤΥΠΟΓΡΑΦΕΙΟ

ΕΦΗΜΕΡΙΣ ΤΗΣ ΚΥΒΕΡΝΗΣΕΩΣ

ΠΕΡΙΦΕΡΕΙΑΚΑ ΓΡΑΦΕΙΑ ΠΩΛΗΣΗΣ Φ.Ε.Κ.

ΘΕΣΣΑΛΟΝΙΚΗ - Βασ. Όλγας 227	**23104 23956**	**ΛΑΡΙΣΑ** - Διοικητήριο	**2410 597449**
ΠΕΙΡΑΙΑΣ - Ευριπίδου 63	**210 4135228**	**ΚΕΡΚΥΡΑ** - Σαμαρά 13	**26610 89122**
ΠΑΤΡΑ - Κορίνθου 327	**2610 638109**	**ΗΡΑΚΛΕΙΟ** - Πεδιάδος 2	**2810 300781**
ΙΩΑΝΝΙΝΑ - Διοικητήριο	**26510 87215**	**ΜΥΤΙΛΗΝΗ** - Πλ. Κωνσταντινουπόλεως 1	**22510 46654**
ΚΟΜΟΤΗΝΗ - Δημοκρατίας 1	**25310 22858**		

ΤΙΜΗ ΠΩΛΗΣΗΣ ΦΥΛΛΩΝ ΤΗΣ ΕΦΗΜΕΡΙΔΟΣ ΤΗΣ ΚΥΒΕΡΝΗΣΕΩΣ

Σε έντυπη μορφή

- Για τα Φ.Ε.Κ. από 1 μέχρι 16 σελίδες σε 1 €, προσαυξανόμενη κατά 0,20 € για κάθε επιπλέον οκτασέλιδο ή μέρος αυτού.
- Για τα φωτοαντίγραφα Φ.Ε.Κ. σε 0,15 € ανά σελίδα.

Σε μορφή DVD/CD

Τεύχος	Ετήσια έκδοση	Τριμηνιαία έκδοση	Μηνιαία έκδοση
Α΄	150 €	40 €	15 €
Β΄	300 €	80 €	30 €
Γ΄	50 €	-	-
Υ.Ο.Δ.Δ.	50 €	-	-
Δ΄	110 €	30 €	-

Τεύχος	Ετήσια έκδοση	Τριμηνιαία έκδοση	Μηνιαία έκδοση
Α.Α.Π.	110 €	30 €	-
Ε.Β.Ι.	100 €	-	-
Α.Ε.Δ.	5 €	-	-
Δ.Δ.Σ.	200 €	-	20 €
Α.Ε. - Ε.Π.Ε. και **Γ.Ε.ΜΗ.**	-	-	100 €

- Η τιμή πώλησης μεμονωμένων Φ.Ε.Κ. σε μορφή cd-rom από εκείνα που διατίθενται σε ψηφιακή μορφή και μέχρι 100 σελίδες, σε 5 € προσαυξανόμενη κατά 1 € ανά 50 σελίδες.
- Η τιμή πώλησης σε μορφή cd-rom/dvd, δημοσιευμάτων μιας εταιρείας στο τεύχος Α.Ε.-Ε.Π.Ε. και Γ.Ε.ΜΗ. σε 5 € ανά έτος.

ΠΑΡΑΓΓΕΛΙΑ ΚΑΙ ΑΠΟΣΤΟΛΗ Φ.Ε.Κ.: Τηλεφωνικά: 210 4071010 - fax: 210 4071010 - internet: http://www.et.gr

ΕΤΗΣΙΕΣ ΣΥΝΔΡΟΜΕΣ Φ.Ε.Κ.

Τεύχος	Έντυπη μορφή	Ψηφιακή Μορφή
Α΄	225 €	190 €
Β΄	320 €	225 €
Γ΄	65 €	Δωρεάν
Υ.Ο.Δ.Δ.	65 €	Δωρεάν
Δ΄	160 €	80 €
Α.Α.Π.	160 €	80 €
Ε.Β.Ι.	65 €	33 €

Τεύχος	Έντυπη μορφή	Ψηφιακή Μορφή
Α.Ε.Δ.	10 €	Δωρεάν
Α.Ε. - Ε.Π.Ε. και **Γ.Ε.ΜΗ.**	2.250 €	645 €
Δ.Δ.Σ.	225 €	95 €
Α.Σ.Ε.Π.	70€	Δωρεάν
Ο.Π.Κ.	-	Δωρεάν
Α΄+ Β΄+ Δ΄ + Α.Α.Π.	-	450 €

- Το τεύχος Α.Σ.Ε.Π. (έντυπη μορφή) θα αποστέλλεται σε συνδρομητές ταχυδρομικά, με την επιβάρυνση των 70 €, ποσό το οποίο αφορά τα ταχυδρομικά έξοδα.
- Για την παροχή πρόσβασης μέσω διαδικτύου σε Φ.Ε.Κ. προηγουμένων ετών και συγκεκριμένα στα τεύχη: **α)** Α, Β, Δ, Α.Α.Π., Ε.Β.Ι. και Δ.Δ.Σ., η τιμή προσαυξάνεται, πέραν του ποσού της ετήσιας συνδρομής του 2007, κατά 40 € ανά έτος και ανά τεύχος και **β)** για το τεύχος Α.Ε.-Ε.Π.Ε. & Γ.Ε.ΜΗ., κατά 60 € ανά έτος παλαιότητας.

* Η καταβολή γίνεται σε όλες τις Δημόσιες Οικονομικές Υπηρεσίες (Δ.Ο.Υ.). Το πρωτότυπο διπλότυπο (έγγραφο αριθμ. πρωτ. 9067/28.2.2005 2η Υπηρεσία Επιτρόπου Ελεγκτικού Συνεδρίου) με φροντίδα των ενδιαφερομένων, πρέπει να αποστέλλεται ή να κατατίθεται στο Εθνικό Τυπογραφείο (Καποδιστρίου 34, Τ.Κ. 104 32 Αθήνα).
* Σημειώνεται ότι φωτοαντίγραφα διπλοτύπων, ταχυδρομικές Επιταγές για την εξόφληση της συνδρομής, δεν γίνονται δεκτά και θα επιστρέφονται.
* Οι οργανισμοί τοπικής αυτοδιοίκησης, τα νομικά πρόσωπα δημοσίου δικαίου, τα μέλη της Ένωσης Ιδιοκτητών Ημερησίου Τύπου Αθηνών και Επαρχίας, οι τηλεοπτικοί και ραδιοφωνικοί σταθμοί, η Ε.Σ.Η.Ε.Α., τα τριτοβάθμια συνδικαλιστικά Όργανα και οι τριτοβάθμιες επαγγελματικές ενώσεις δικαιούνται έκπτωσης πενήντα τοις εκατό (50%) επί της ετήσιας συνδρομής (τρέχον έτος + παλαιότητα).
* Το ποσό υπέρ Τ.Α.Π.Ε.Τ. [5% επί του ποσού συνδρομής (τρέχον έτος + παλαιότητα)], καταβάλλεται ολόκληρο (Κ.Α.Ε. 3512) και υπολογίζεται πριν την έκπτωση.
* Στην Ταχυδρομική συνδρομή του τεύχους Α.Σ.Ε.Π. δεν γίνεται έκπτωση.

Πληροφορίες για δημοσιεύματα που καταχωρούνται στα Φ.Ε.Κ. στο τηλ.: 210 5279000.
Φωτοαντίγραφα παλαιών Φ.Ε.Κ.: Μάρνη 8 τηλ.: 210 8220885, 210 8222924, 210 5279050.
Οι πολίτες έχουν τη δυνατότητα ελεύθερης ανάγνωσης των δημοσιευμάτων που καταχωρούνται σε όλα τα τεύχη της Εφημερίδας της Κυβερνήσεως πλην εκείνων που καταχωρούνται στο τεύχος Α.Ε.-Ε.Π.Ε και Γ.Ε.ΜΗ., από την ιστοσελίδα του Εθνικού Τυπογραφείου (www.et.gr).

Οι υπηρεσίες εξυπηρέτησης πολιτών λειτουργούν καθημερινά από 08:00 μέχρι 13:00



ΑΠΟ ΤΟ ΕΘΝΙΚΟ ΤΥΠΟΓΡΑΦΕΙΟ
ΚΑΠΟΔΙΣΤΡΙΟΥ 34 * ΑΘΗΝΑ 104 32 * ΤΗΛ. 210 52 79 000 * FAX 210 52 21 004
ΗΛΕΚΤΡΟΝΙΚΗ ΔΙΕΥΘΥΝΣΗ: http://www.et.gr – e-mail: webmaster.et@et.gr